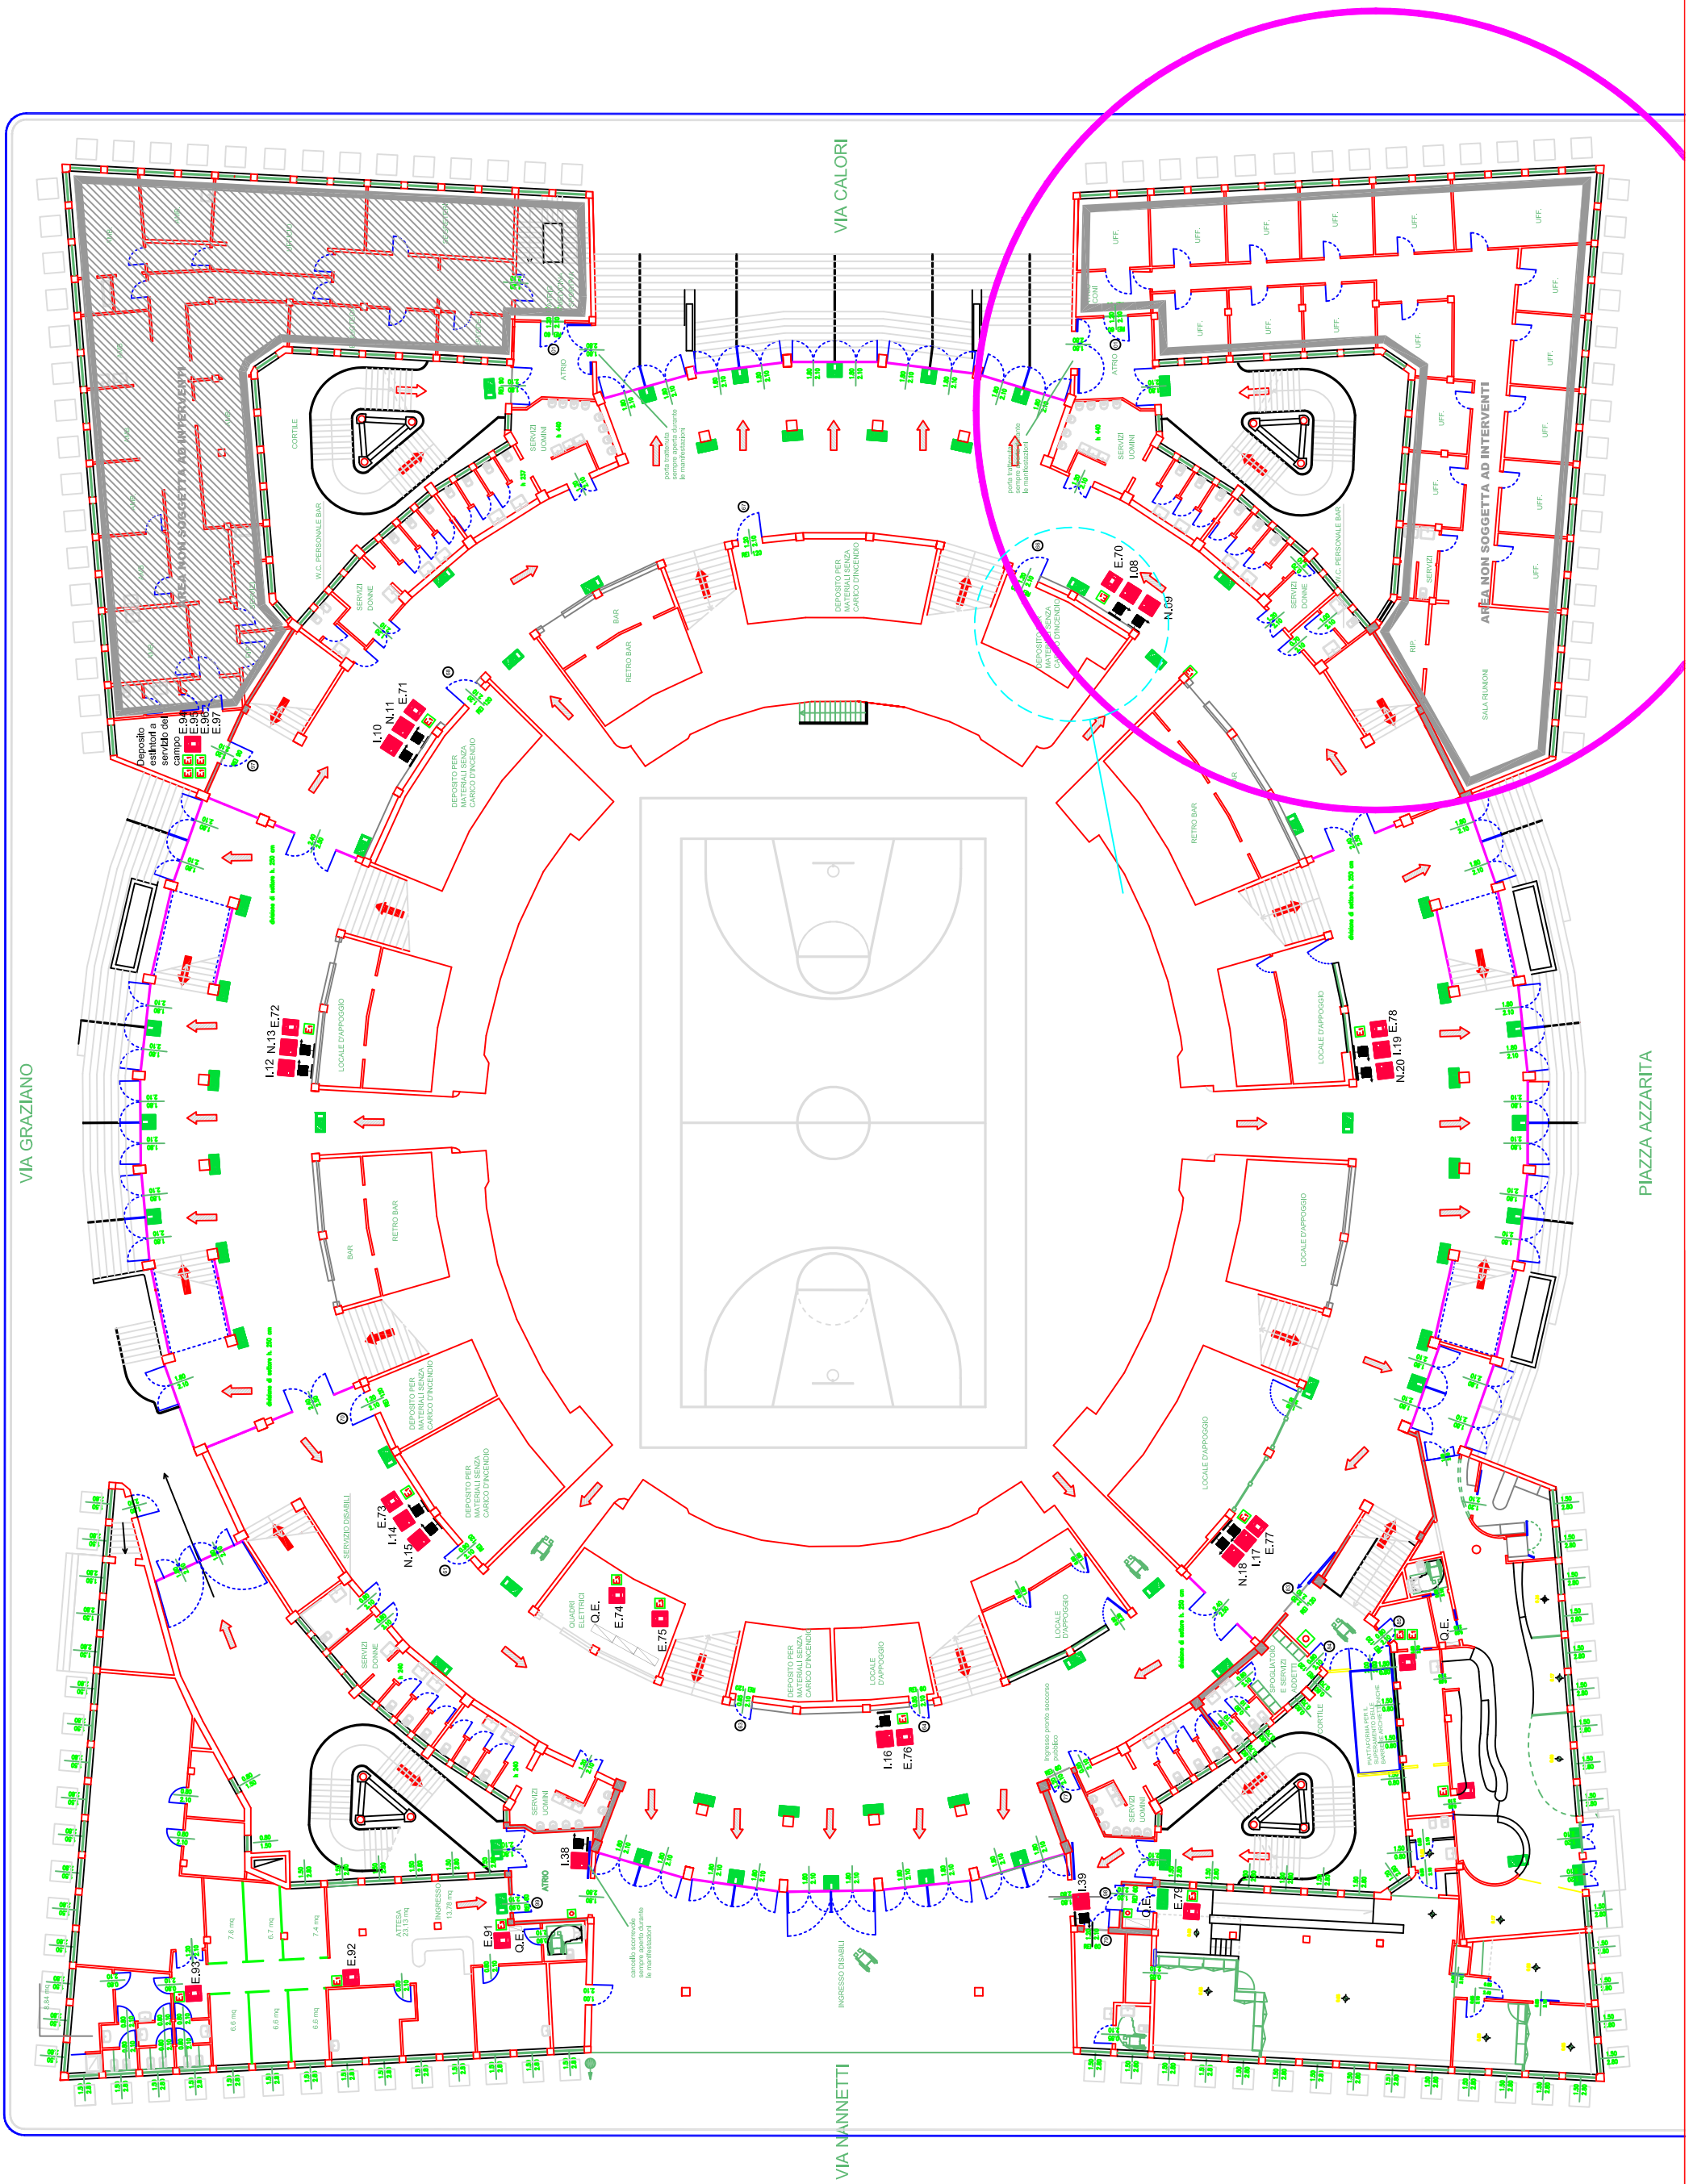
VIA CALORI
VIA GRAZIANO
VIA NANNETTI
PIAZZA AZZARITA
AREA NON SOGGETTA AD INTERVENTI
AREA NON SOGGETTA AD INTERVENTI
CORTILE
ATRIO
SERVIZI UOMINI
SERVIZI DONNE
W.C. PERSONALE BAR
BAR
RETRO BAR
DEPOSITO PER MATERIALI SENZA CARICO D'INCENDIO
LOCALE D'APPOGGIO
QUADRI ELETTRICI
SERVIZIO DISABILI
UFF.
SALA RIUNIONI
RIP.
SERVIZI
ATTESA
INGRESSO DISABILI
Deposito estintori a servizio del campo
E.94
E.95
E.96
E.97
I.10
N.11
E.71
I.12
N.13
E.72
I.14
N.15
E.73
Q.E.
E.74
E.75
I.16
E.76
I.38
E.91
Q.E.
E.92
E.93
I.39
Q.E.
E.79
N.18
I.17
E.77
N.20
I.19
E.78
E.70
I.08
N.09