

N.	Data	Revisione
0	20.07.20	prima emissione
1	27.03.20	seconda emissione
2	12.10.21	terza emissione
3	12.10.21	terza emissione
4	12.10.21	terza emissione
5	12.10.21	terza emissione

COMUNE DI BOLOGNA
MUSEO NAZIONALE DEL BASKET
PALAZZOZA - BOLOGNA

COMMITTENTE:
B Bologna Welcome s.r.l.
Bologna Welcome
Piazza del Naturo, 1 - Bologna
C.F./P.IVA Reg. Imp. BO 03349911201

PROGETTO DEFINITIVO:
Ing. LUCA TIOZZO

**PROGETTO ESECUTIVO ARCHITETTONICO
E STRUTTURALE:**

EN7 srl INGEGNERIA ARCHITETTURA
Via Venezia 10, 40138 Bologna
Tel. 051.2610111 | Fax 051.2610112 | e-mail: info@en7.it
Ing. LORENZO ZIOGI
Ing. ANDREA GNUDI

**PROGETTO ESECUTIVO IMPIANTI ELETTRICI
E SPECIALI:**
p.i. FEDERICO GIOVANNINI



PROGETTO ESECUTIVO IMPIANTI MECCANICI:
p.i. ALBERTO BUSSOLARI



PROGETTO ESECUTIVO

PROGETTO
Pianta copertura

N. COMM. - E1988
DATA - 12.10.2021
SCALA - 1:50
RED. - GM
VER. - LZ


E AR09
RV02

E:\1988\museo basket\progettazione\21 progetto esecutivo\21 progetto esecutivo\21 piano di copertura\21 piano di copertura.dwg

LEGENDA

Quota altimetrica in centimetri

NOTA BENE:
Preliminarmente all'avvio delle lavorazioni è onere dell'impresa l'esecuzione di un rilievo planialtimetrico accurato di tutta l'area di intervento unitamente ad una campagna di saggi da concordare con la DL.

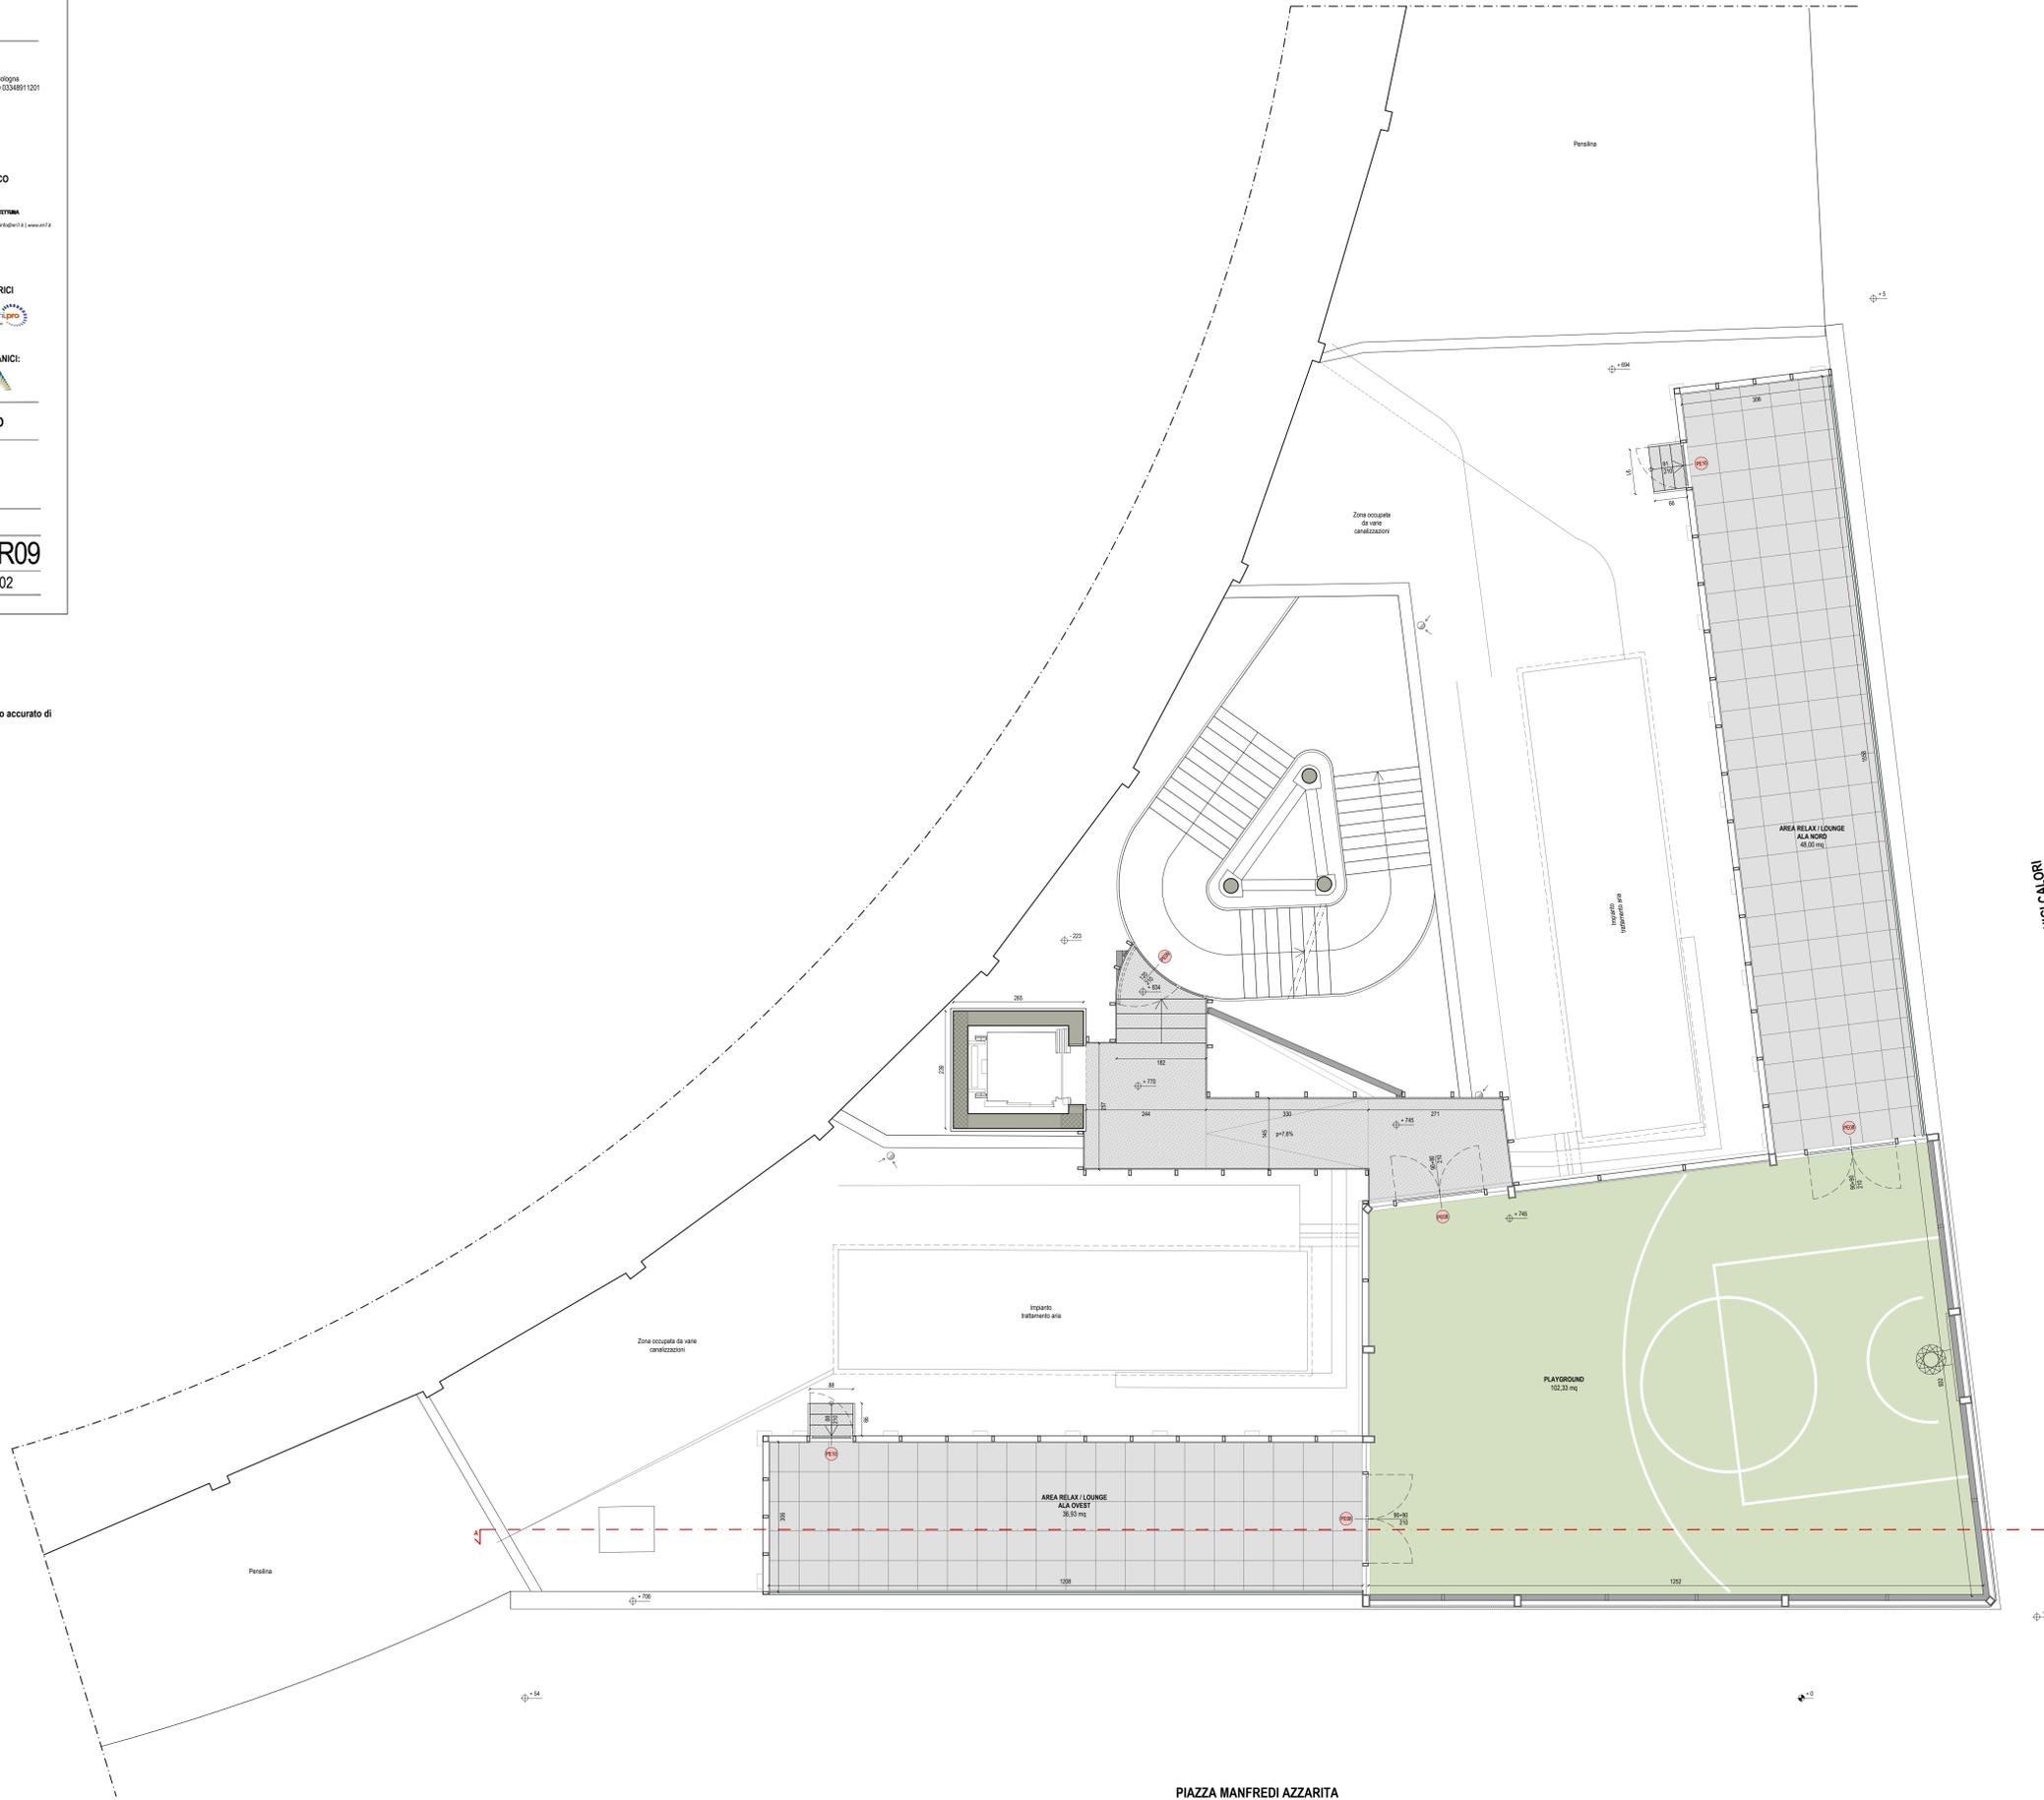

PIAZZA MANFREDI AZZARITA

VIA LUIGI CALORI

